


PIANTA PIANO INTERRATO
scala 1:100

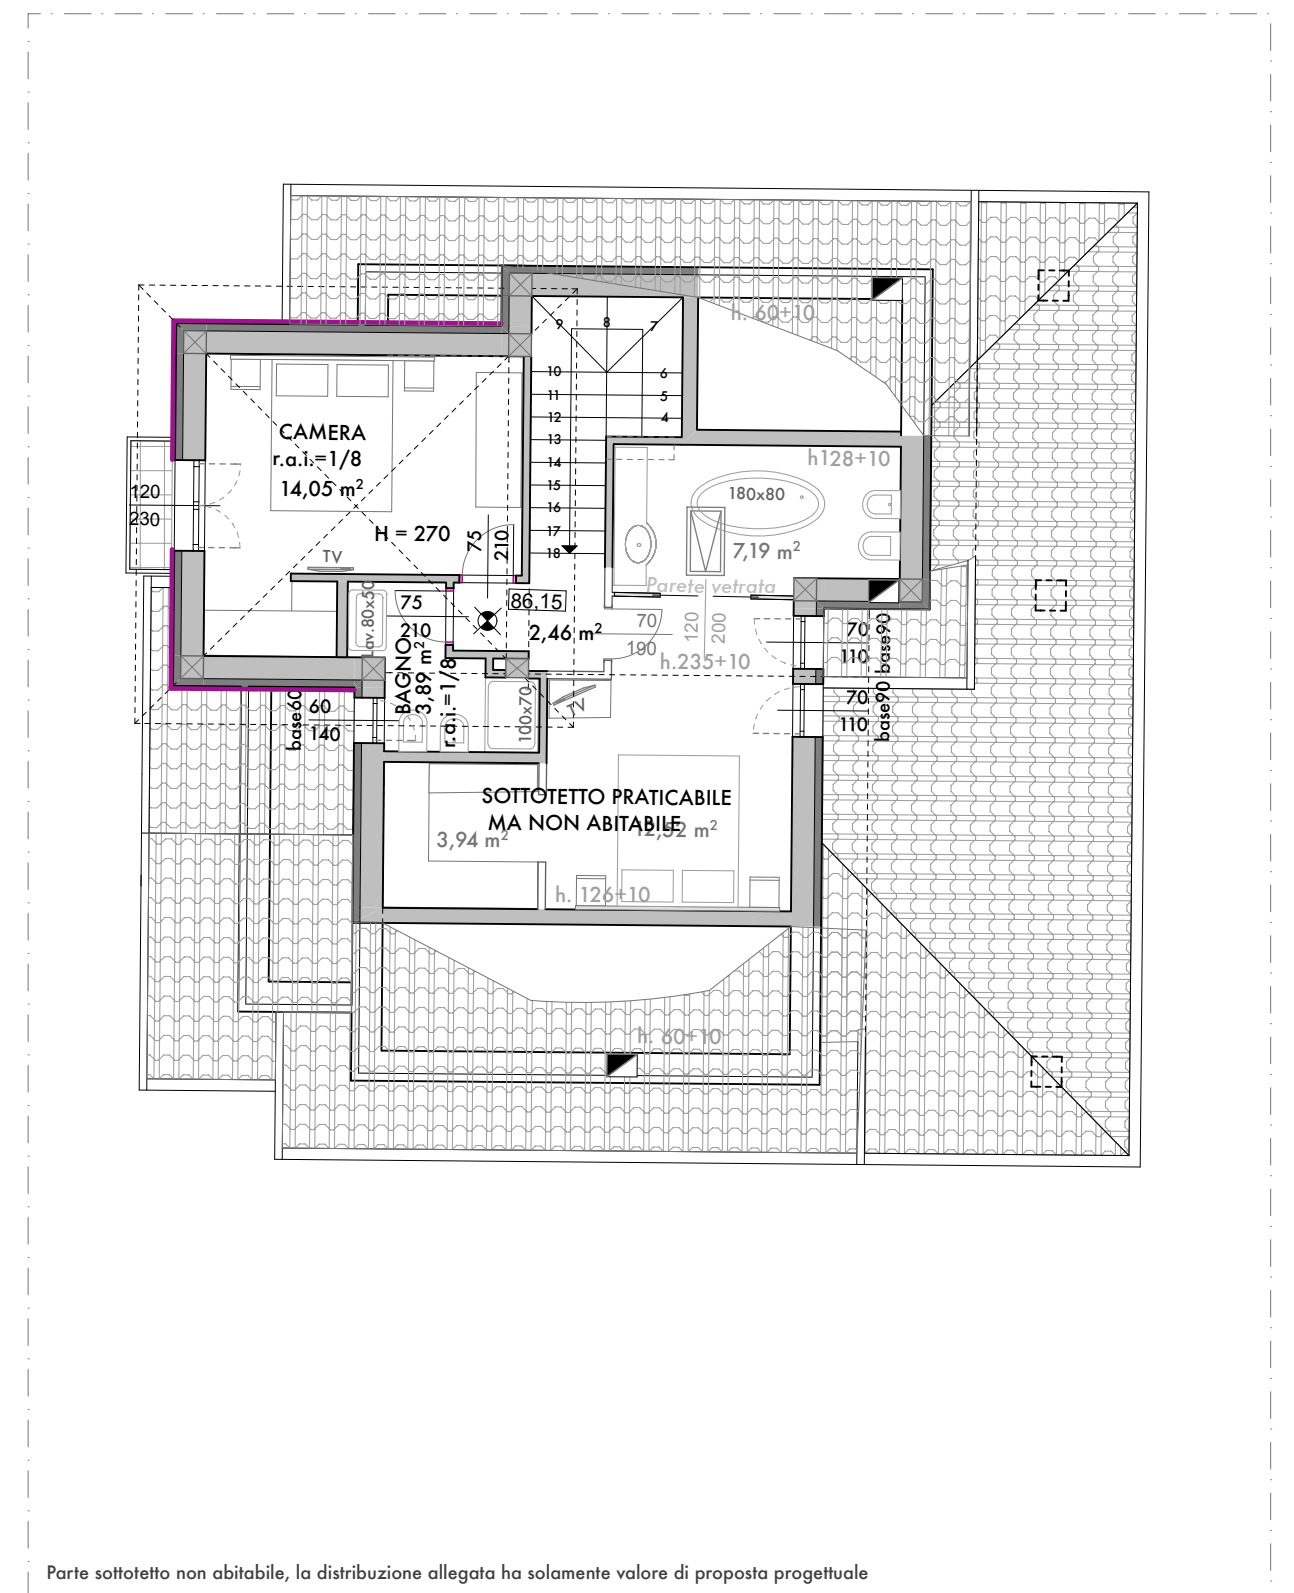

Parte sottotetto non abitabile, la distribuzione allegata ha solamente valore di proposta progettuale

PIANTA PIANO PRIMO E SOTTOTETTO
scala 1:100