




PIANTA PIANO TERRA

scala 1:100

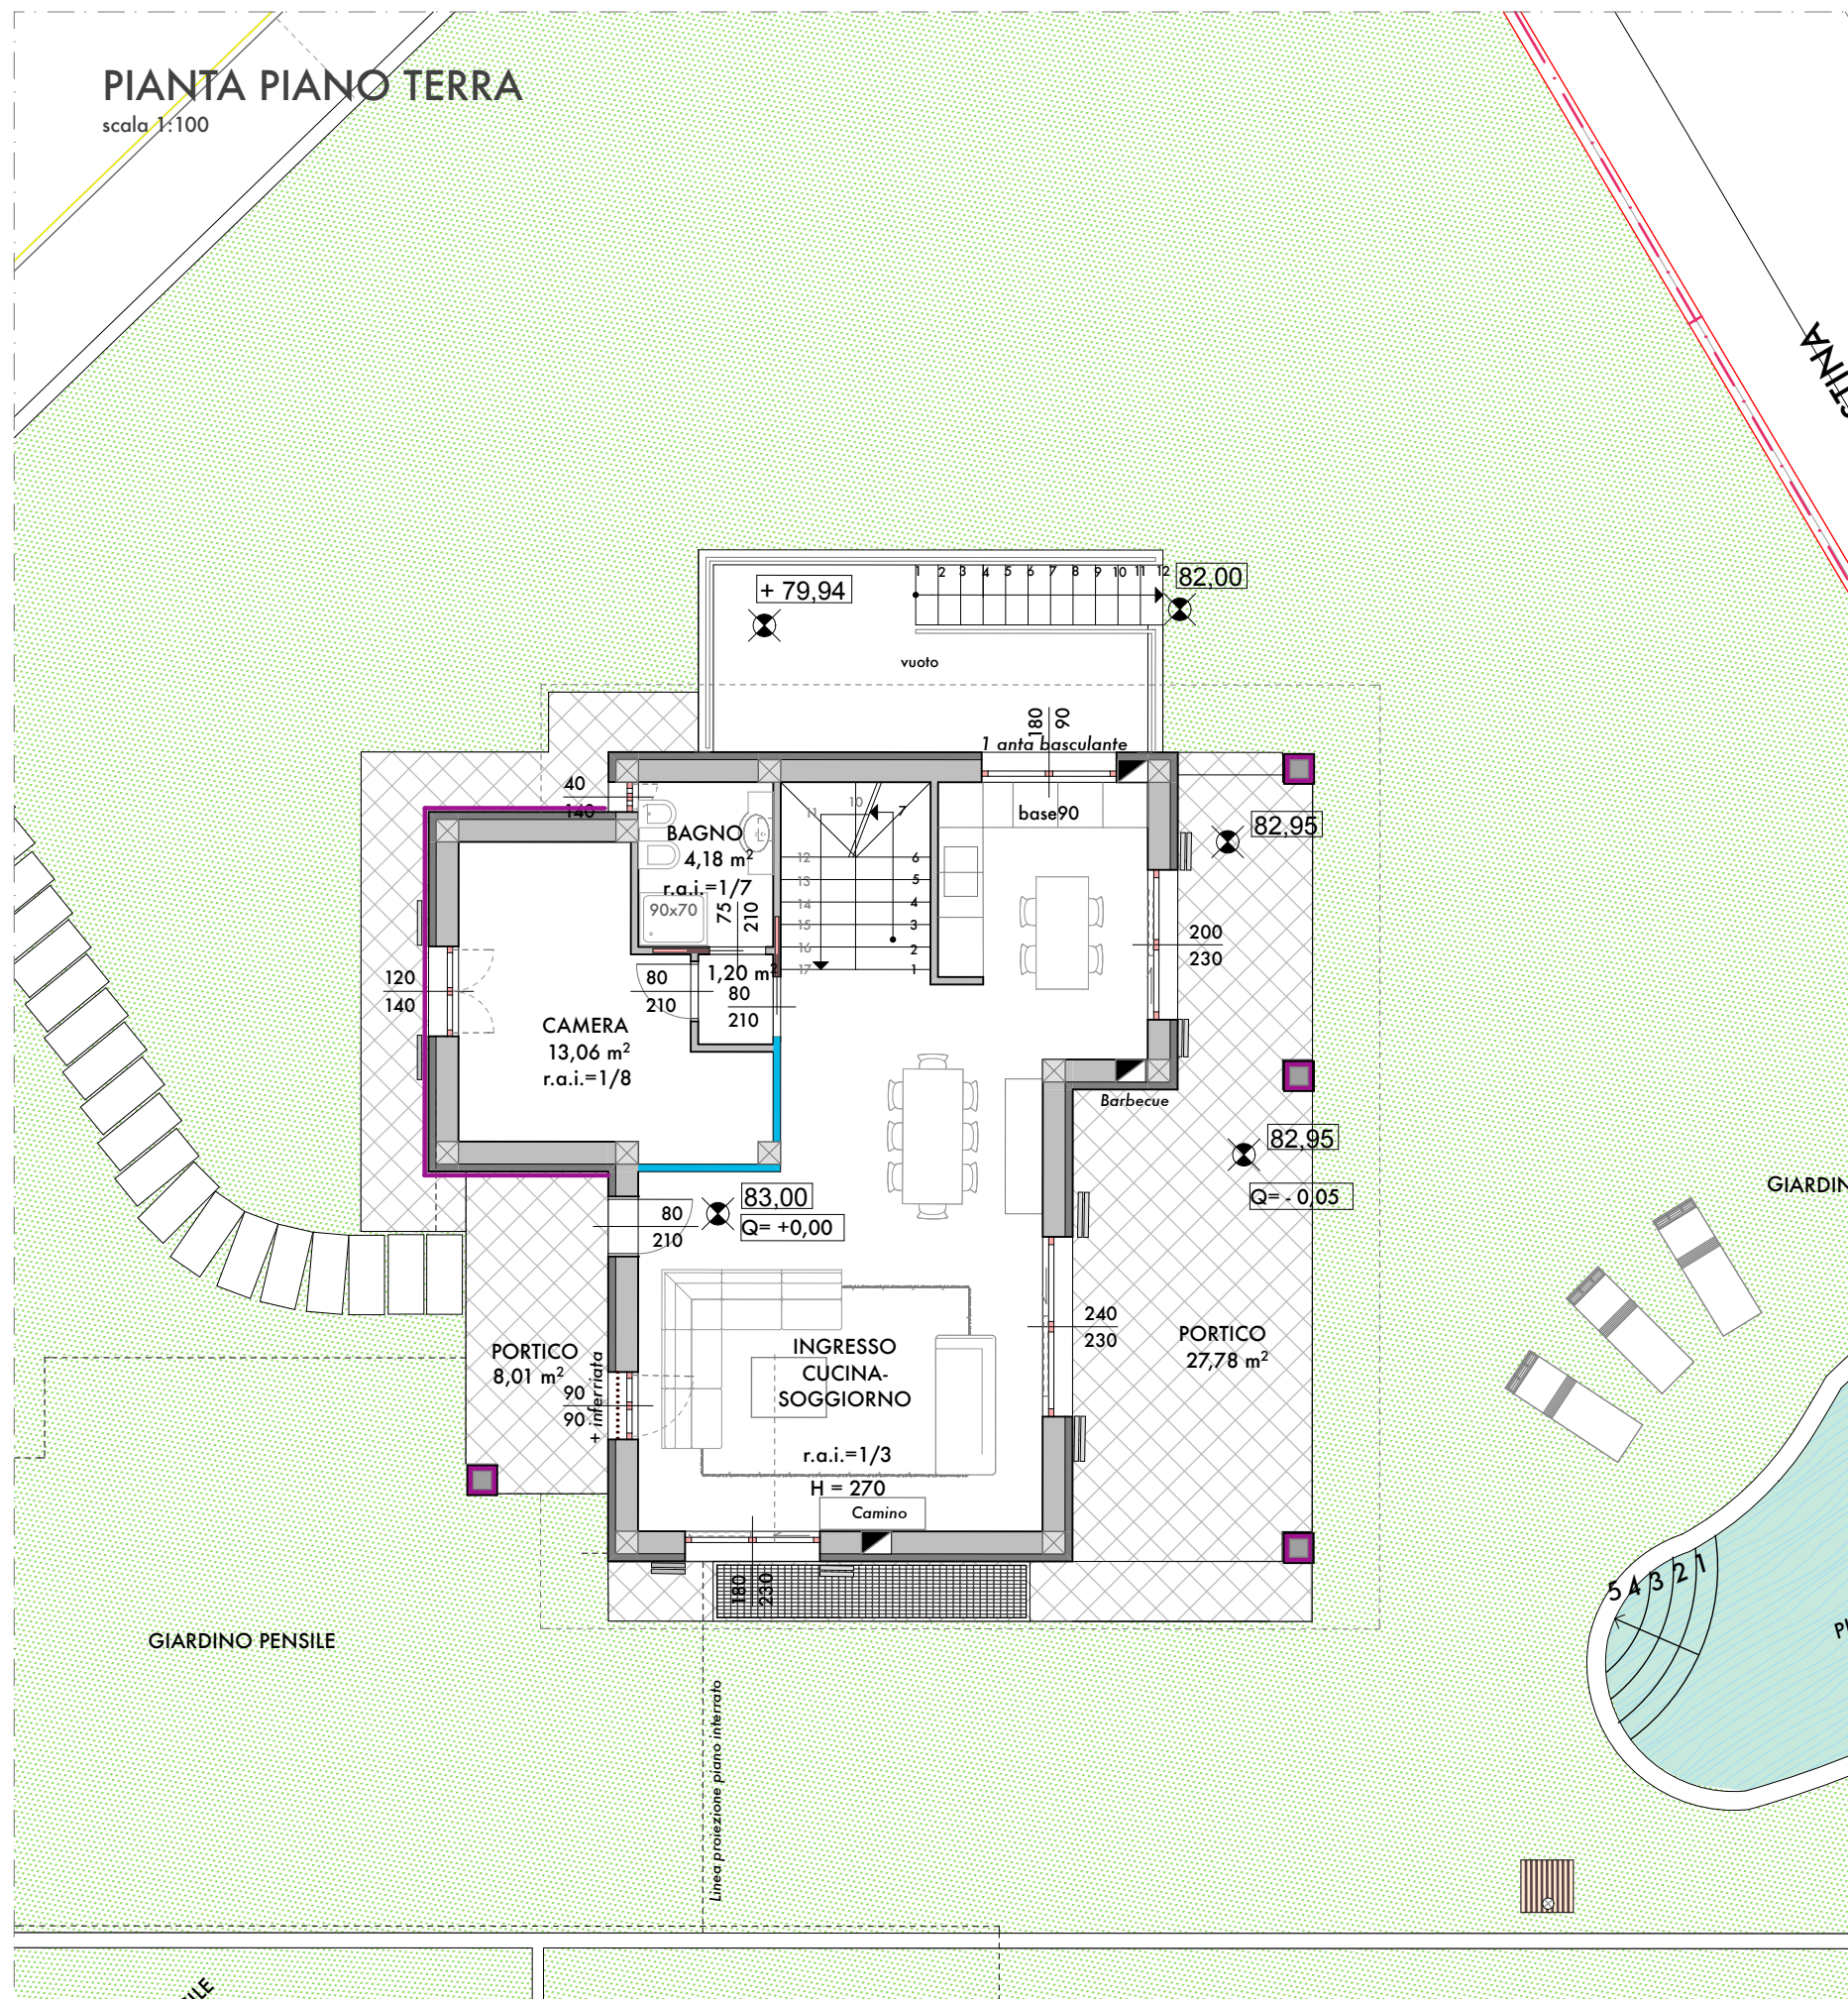

GARDA
EXCLUSIVE
RESORT

Peschiera del Garda - (VR)

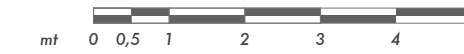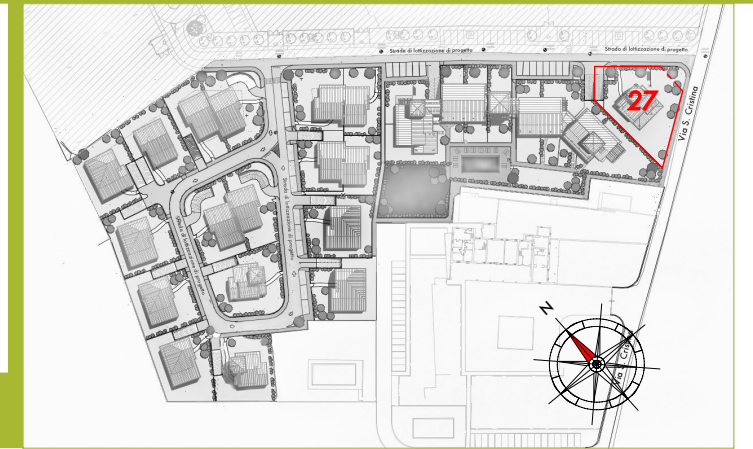

SUPERFICIE LOTTO858,46 mq

GARAGE 64,67 mq

TAVERNA 114,06 mq

PIANO TERRA 80,71 mq

PIANO PRIMO 32,53 mq

SOTTOTETTO 28,63 mq

PORTICI PERGOLATI TERRAZZI 37,56 mq

MARCIAPIEDI 33,80 mq

GIARDINO ESCLUSIVO E PERTINENZE ESTERNE 706,39 mq

SUPERFICIE COMMERCIALE.....336,99 mq